


INWESTOR AVALON DEVELOPMENT GROUP Sp. z o.o. UL. KAMIONKOWSKA 51 WARSZAWA		
TEMAT BUDYNKI MIESZKALNE JEDNORODZINNE W ZASADOWIE BUDOWNICTWA DZIELNICA WAWER M. WARSZAWA, UL. POPRAWNA DZIAŁKI 16,17,18,19,20,21,32,138 Z OBRĘBIE 3-13-09		
FAZA PROJEKT WYKONAWCZY		
BRANŻA ARCHITEKTURA		
PROJEKTANT 81.WAW.PL SP. Z O.O. UL. FAŁATA 5/9.02-534 WARSZAWA 022 3038080 81@81.WAW.PL WWW.81.WAW.PL		
AUTOR PROJEKTU NR UPRAWNIEN PODPIS  mgr. szt. ANNA PASZKOWSKA-GRUDZIAŁ  mgr. inż. arch. RAFAŁ GRUDZIAŁ		
PROJEKTANT mgr inż. arch. ROBERT GRUDZIAŁ MA/008/07		
WSPÓŁPRACA mgr. inż. arch. KAROLINA SIKORSKA		
WSZYSTKIE PRAWA AUTORSKIE DOTYCZĄCE TEGO RYSUNKU SĄ WŁASNOŚCIĄ PRACOWNI ARCHYTEKTONICZNEJ 81.WAW.PL   archi81.pl NIE WOLNO RYSUNEK EST WYKONYWANY POD WYMIARU CIE NIE BĘDĄ KOPROWANY, ANI UDOSTĘPNIANY BEZ UZGODNIENIA Z 81.WAW.PL   archi81.pl NIE WOLNO ODMIERZAĆ WYMIARÓW Z RYSUNKU ANI TEŻ UŻYWAĆ GO JAKO SZABLONU  PRZED PRZYSTĄPIENIEM DO PRAC BUDOWLANYCH WSZYSTKIE WYMIARY NALEŻY SPRAWDZIĆ W NATURZE. W PRZYPADKU ROZBIEŻNOŚCI WYMIARÓW POMIĘDZY RYSUNKIEM DETALU I CAŁOŚCIĄ PROJEKTOWANEGO ELEMENTU PODSTAWĄ WYMIAROWANĄ SĄ RYSUNKI DETALU		
UWAGI		
ARCHITEKTURA	81.WAW.PL SP. Z O.O. UL. FAŁATA 5/9.02-534 WARSZAWA	22_3038080
KONSTRUKCJA	FF PROJEKT PRACOWNI ARCHITEKTONICZNEJ 81.WAW.PL	607-932-620 506-141-060
TRESC RYSUNKU RZUT PIĘTRA BUDYNKÓW 1A, 1B, 2A, 2B, 3A, 3B		SKALA 1:50 BRANŻA A
DATA 9 KWIETNIA 2016		NR RYSUNKU 03

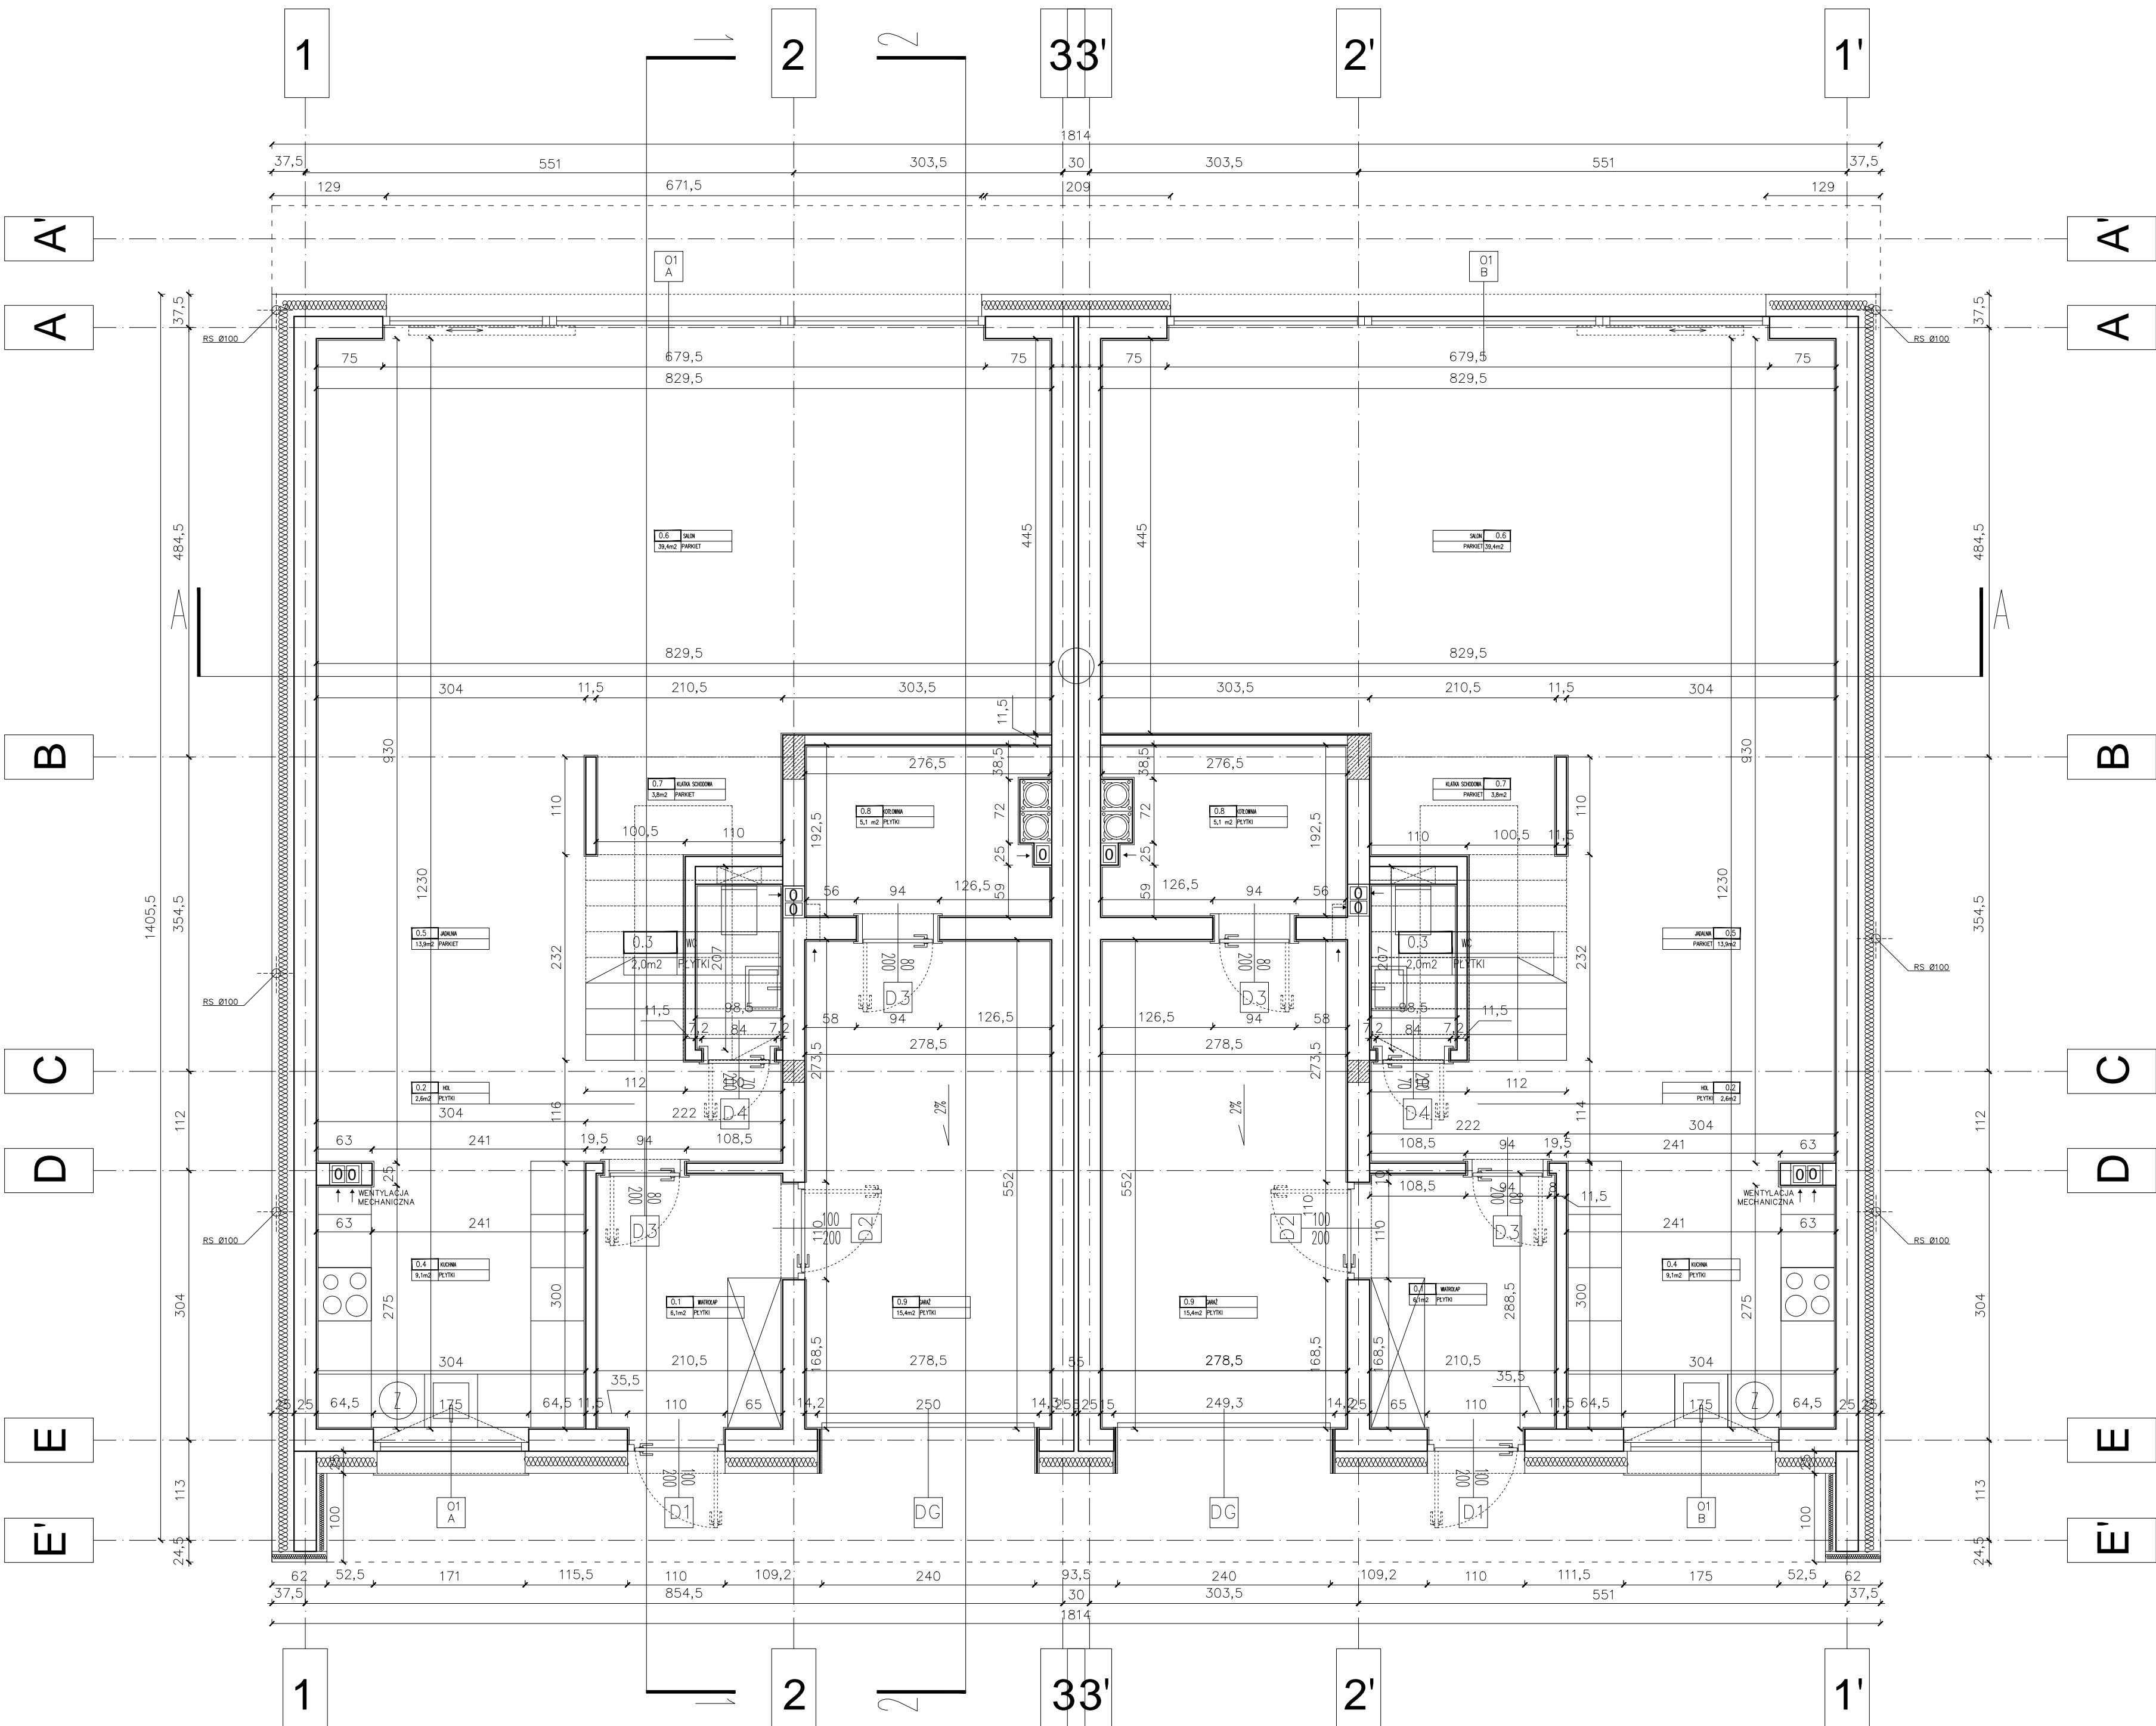

INWESTOR	AVALON DEVELOPMENT GROUP Sp. z o.o. UL. KAMIONKOWSKA 51 WARSZAWA		
TEMAT	BUDYNKI MIESZKALNE JEDNORODZINNE W ZABUDOWIE BŁZNIACZEJ DZIELNICA WAWER M. WARSZAWA, UL. POPRAWNA DZIAŁKI 16,17,18,19,20,21,132,138 Z OBRĘBĄ 5-13-09		
FAZA	PROJEKT WYKONAWCZY		
BRANŻA	ARCHITEKTURA		
PROJEKTANT	81.WAW.PL SP. Z O.O. UL. FAŁATA 5 lok.9 02_534 WARSZAWA 022 3038080 STOFI@WAW.PL WWW.81.WAW.PL		
AUTOR PROJEKTU	NR UPRAWNIEN	PODPIS	
mgr. szt. ANNA PASZKOWSKA-GRUDZIAŁ			
mgr. inż. arch. RAFAŁ GRUDZIAŁ			
PROJEKTANT	mgr inż. arch. ROBERT GRUDZIAŁ MA/008/07		
WSPÓŁPRACA	mgr. inż. arch. KAROLINA SIKORSKA		
WSZYSTKIE PRAWA AUTORSKIE DOTYCZĄCE TEGO RYSUNKU SĄ WŁASNOŚCIĄ PRACOWNI ARCHYTEKTONICZNEJ 81.WAW.PL   architekt NINIEJSZY RYSUNEK JEST WYDANY POD WARUNKIEM ŻE NIE BĘDZIE KOPIONY, ANI UDOSTĘPNIANY BEZ UZGODNIENIA Z 81.WAW.PL   architekt. NIE NALEŻY ODMIERZAĆ WYMIARÓW Z RYSUNKU ANI TEŻ UŻYWAĆ GO JAKO SZABLONU			
PRZED PRZYSTĄPIENIEM DO PRAC BUDOWLANYCH WSZYSTKIE WYMIARY NALEŻY SPRAWDZIĆ W NATURZE. W PRZYPADKU STwierdzenia NIEZGODNOŚCI NALEŻY ZWRÓCIĆ SIĘ DO PROJEKTANTA. W PRZYPADKU ROZBIEŻNOŚCI WYMIARÓW POMIĘDZY RYSUNKAMI DETALI I CAŁOŚCI PROJEKTOWANEGO ELEMENTU PODSTAWA WYMIAROWANIA SĄ RYSUNKI DETALI			
UWAGI			